aanzicht zuidzijde

aanzicht oostzijde

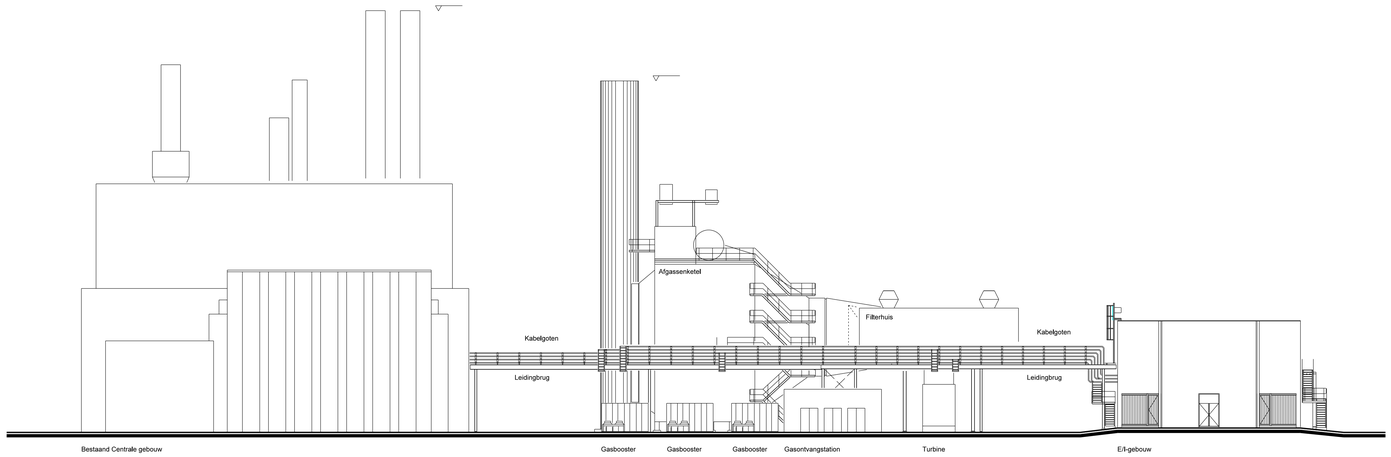

aanzicht westzijde

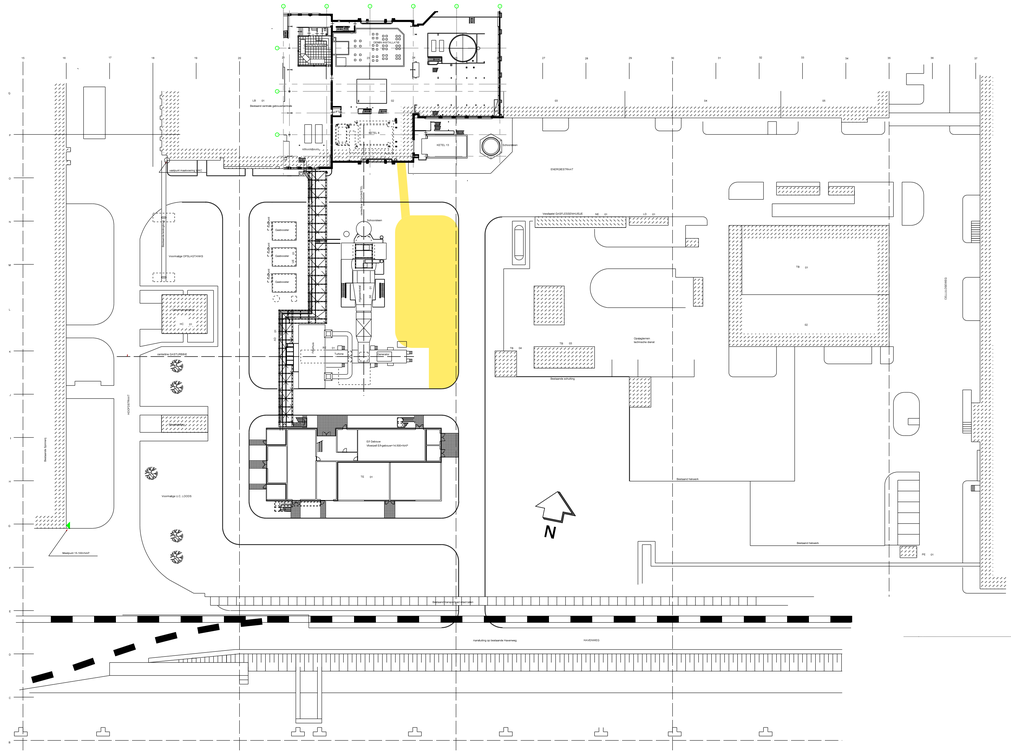

rev.:J	
rev.:H	
rev.:G	
rev.:F	
rev.:E	
rev.:D	
rev.:C	
rev.:B	
rev.:A	

tek. datum: 21-07-2016

Bouwkundig Tekenburo A. van Andel

onderwerp: Gevels + overzichtpl.gr. best.

projekt: Te bouwen biomassa bunker en 1 weegbrug a/d. Westervoortsedijk 72b te Arnhem

opdrachtgever: Veolia Industriediensten BV, Westervoortsedijk 72b, 6827 Arnhem

projektnr.: 16-22

tek.nr.: BT-00

wijz. 21-07-2016

datum. 20-07-2016

get. A. van Andel

schaal 1: 200/500

Kievit 7 / 3371 JP / Hardinxveld Giessendam / T.0184-654864 / E-mail: avandel@btavanandel.nl

D:\Users\Arch\Projecten\BT\2016\16-22\Veolia Arnhem\Tekenen\Tekeningen\BT00.DWG

formaat: A3